

ΕΦΗΜΕΡΙΣ ΤΗΣ ΚΥΒΕΡΝΗΣΕΩΣ
ΤΗΣ ΕΛΛΗΝΙΚΗΣ ΔΗΜΟΚΡΑΤΙΑΣ

ΑΘΗΝΑ 30 ΣΕΠΤΕΜΒΡΙΟΥ 1986	ΤΕΥΧΟΣ ΤΕΤΑΡΤΟ	ΑΡΙΘΜΟΣ ΦΥΛΛΟΥ 901

ΠΕΡΙΕΧΟΜΕΝΑ

ΠΟΛΕΟΔΟΜΙΑ
ΑΠΟΦΑΣΕΙΣ

ΠΟΛΕΟΔΟΜΙΑ
ΑΠΟΦΑΣΕΙΣ

Αριθ. 3220 (1)

Καθορισμός χρήσεως παραχωρημένων ακινήτων από το Δήμο Πτολ/δας στην Ιερή Μητρόπολη Φλωρίνης – Πρεσπών και Εορδαίας, Νομ. Κοζάνης.

Ο ΝΟΜΑΡΧΗΣ ΚΟΖΑΝΗΣ

Έχοντας υπόψη:

1. Το Ν. 1512/11.1.1985 (ΦΕΚ 4Α) για την τροποποίηση και συμπλήρωση Πολεοδομικών διατάξεων κ.λπ. και ειδικότερα το άρθρο 3 παρ. 1 αυτού.

2. Το Ν. 1337/12.3.1983 (ΦΕΚ 33Δ/14.3.83) για την επέκταση των πολεοδομικών σχεδίων κ.λπ.

3. Το Ν. 360/1976 για τη Χωροταξία και το Περιβάλλον.

4. Το Ν. 1032/1980 για τη σύσταση του Υπ. ΧΟΠ.

5. Την αριθ. 141/85 απόφαση του Δημοτικού Συμβουλίου Πτολεμαΐδας.

6. Την από 11.7.86 εισήγηση του Τμήματος Πολεοδομίας και Π.Ε. της Νομαρχίας μας, αποφασίζουμε:

Καθορίζουμε ως χρήση γης τη λειτουργία που γενικά εξυπηρετεί τις ειδικές χρήσεις του Γηροκομείου την υπόψη τεμαχίων έκτασης 3500 (ανταλλαγή) και 4.000 τ.μ. (παραχώρηση) που απεικονίζονται στο Τοπογραφικό διάγραμμα της Τεχνικής Υπηρεσίας του Δήμου Πτολεμαΐδας με τα στοιχεία Ζ – Ε – Ε' – Ζ' –Ζ και Ζ' – Ε' – Ε'' – Ζ'' – Ζ' αντίστοιχα. Το τοπογραφικό διάγραμμα θεωρήθηκε από το Τμήμα Πολεοδομίας και αποτελεί αναπόσπαστο Τμήμα της παρούσας.

Η απόφαση αυτή να δημοσιευθεί στην Εφημερίδα της Κυβερνήσεως.

Κοζάνη, 14 Ιουλίου 1986

Ο Νομάρχης
ΓΙΩΡΓΟΣ ΚΕΡΑΜΑΡΗΣ

ΤΟΠΟΓΡΑΦΙΚΟ ΔΙΑΓΡΑΜΜΑ 1:5000

ΕΜΦΑΝΙΖΕΙ ΤΗ ΔΗΜΟΤΙΚΗ ΕΚΤΑΣΗ ΤΗΣ ΠΕΡΙΟΧΗΣ

"ΚΟΥΡΙ" ΑΓΡΟΚΤΗΜΑΤΟΣ ΠΤΟΛΕΜΑΪΔΟΣ

Εμβαδόν Γηπροτεινομένου Η.Γ.Ε.Ζ.Η = 10.000 m²
 Η'.Γ'.Ε'.Ζ' = 10.000 m²
 Ζ.Ε'.Ε''.Ζ'.Ζ' = 1.000 m²
 Η'.Γ'.Ε''.Ζ''.Η' = 11.000 m²

Συνοδεύει την υπ' αριθ. 3220/86 απόφαση μ. Νομάρχη Κοζάνης
Κοζάνη 24-7/86
Ο Προϊστάμενος ΤΠΕ

ΘΕΩΡΗΘΗΚΕ
Κοζάνη 14-7-86
Ο Προϊστάμενος ΤΠΕ

ΘΕΩΡΗΘΗΚΕ 6-9-83

Ο Προϊστάμενος
Τεχνικής Υπηρεσίας



Θεμιστοκλής Τσεχελίδης
Πολιτικός και Τοπογράφος Μηχανικός

ΠΤΟΛΕΜΑΪΔΑ 6-9-83

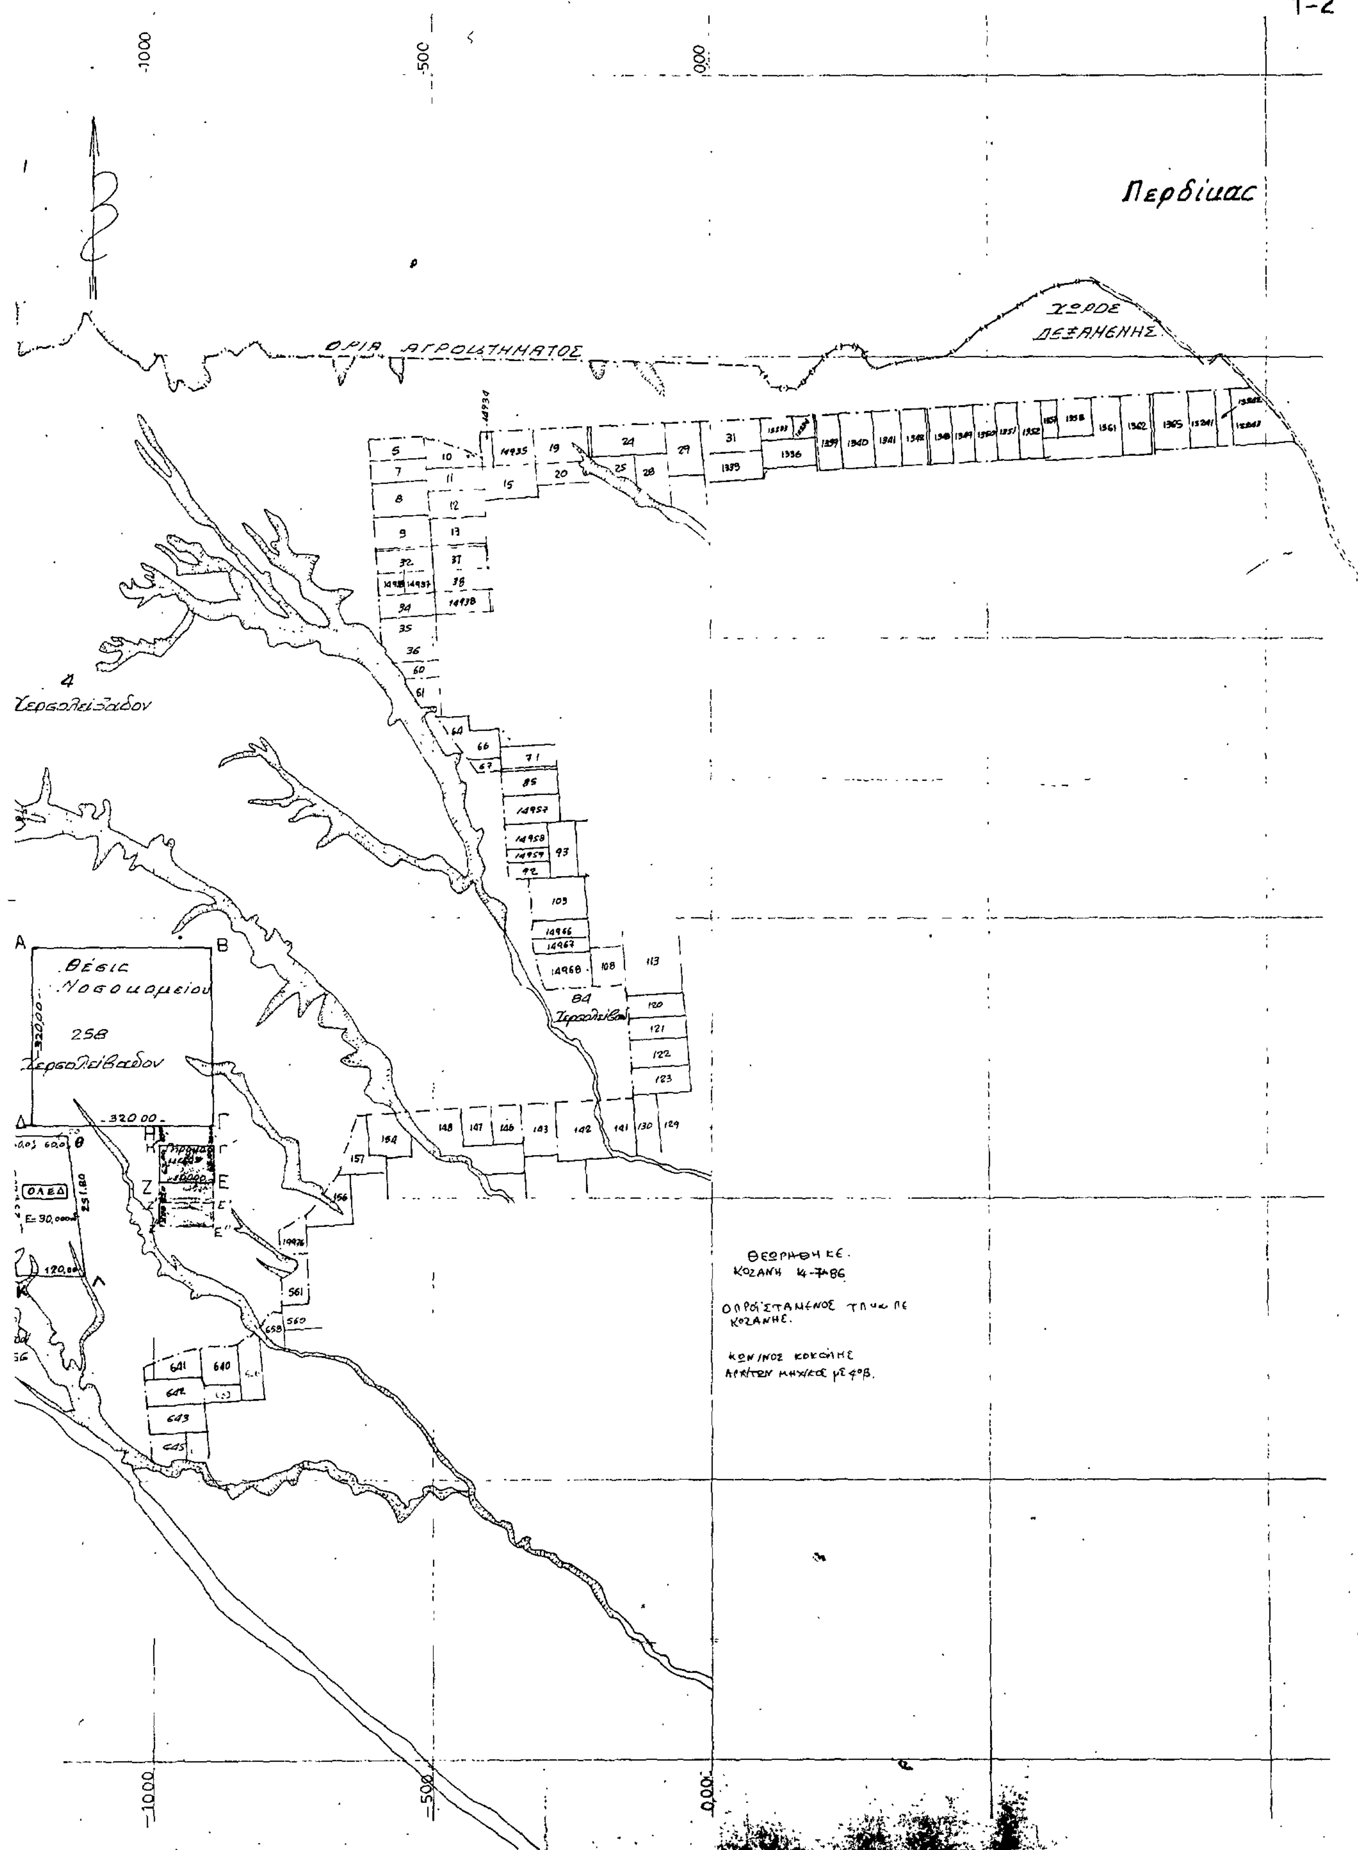
Ο Συντάκτης

Ξανθίππη Χαλυβοπούλου
Σχεδιάστρια Δήμου με 9Β βαθμό

Μεγάλη Γούρνα

Χερσολείβαδον

ΕΠΑΡΧ. ΟΔΟΣ ΠΡΟΣ ΓΑΛΑΤΕΙΑ


1-2
Περδίκας
ΧΩΡΟΣ ΔΕΞΑΜΕΝΗΣ
ΟΡΙΑ ΑΓΡΟΚΤΗΜΑΤΟΣ
Θέσις Νοσοκομείου
258 Χερσολείβαδον
ΟΛΕΔ
ΘΕΩΡΗΘΗΚΕ.
ΚΟΖΑΝΗ 14-7-86
ΚΟΖΑΝΗΣ.

Αριθ. 5258/3575 (2)

Κατηγοριοποίηση και καθορισμός ορίων και όρων και περιορισμών δόμησης στον οικισμό Μάλεμε του Ν. Χανίων.

Ο ΝΟΜΑΡΧΗΣ ΧΑΝΙΩΝ

Εχοντας υπόψη:

1. Τις διατάξεις του από 24.4.1985 Π.Δ. (ΦΕΚ 181Δ/3.5.1985) περί τρόπου καθορισμού ορίων οικισμού της Χώρας, κατηγορίες αυτών και καθορισμός όρων και περιορισμών δόμησης.

2. Τις προτάσεις των μελετητών μηχ/κών, του τμήματος Πολεοδομίας και Πολεδομικών Εφαρμογών της Νομ. Χανίων, που αφορούν στον προσδιορισμό των ορίων του υπόψη οικισμού.

3. Τα δελτία κατηγοριοποίησης και αρχιτεκτονικής αναγνώρισης του οικισμού που συμπληρώθηκαν από τους προαναφερόμενους μελετητές κατά τις υποδείξεις των σχετικών προδιαγραφών του ΥΧΟΠ.

4. Τα πληθυσμιακά στοιχεία της τελευταίας απογραφής του Κράτους της Ε.Σ.Υ.Ε.

5. Την υπ' αριθ. 15/86 (θέμα 4ο) γνωμοδότηση του Συμβουλίου ΧΟΠ του Νομού.

6. Την υπ' αριθ. 20/86 απόφαση του Κοινοτικού Συμβουλίου Μάλεμε, αποφασίζουμε:

Ι.1. Κατατάσσουμε τον οικισμό ως εξής: παραλιακός και τουριστικός, αδιάφορος, δυναμικός, συνεχτικός, μεσαίος.

2. Καθορίζουμε τα όρια του οικισμού Μάλεμε του Ν. Χανίων με στοιχεία:

α) για το συνεχτικό τμήμα: 1 - 2 - α - β - γ - δ - δα - εα - 7α - ζ - η - θ - ι - 8 - 9 - 10 - 11 - 12 - 13 - 14 - 15 - 16 - 17 - 18 - Κ - 20 - 21 - 22 - λ - μ - ν - 23 - 26 - 27 - ξ - 28 - 0 - 29 - 30 - 31 - 32 - 33 - π - 35 - 36 - 1 και 37 - ρ - σ - τ - 39 - 40 - υ - 41 - 42 - 43 - 44 - 45 - 46 - 47 - 48 - 49 - 50 - φ - 51 - 37.

β) για το διάσπαρτο τμήμα: 1α - 2α - 3α - 3 - 4 - 5 - 6 - 6α - 7α - 8 - 9α - 13α - 14 - 15 - 17 - 37α - 39 - 40 - 41 - 42 - 43 - 44 - 45 - 46 - 47 - 48 - 49 - 50 - 51α– 18α – 19α – 20α – 21α – 22α - 23α - 24α - 25α - 26α - 27 - 28 - 34α - 35 - 36 - 1α, όπως αυτά φαίνονται στο συνοδευτικό της παρούσας σχεδιάγραμμα σε κλ. 1:5.000 που αποτελεί αναπόσπαστο μέρος της απόφασης αυτής και συντάχθηκε βάσει στοιχείων χαρτών και επιτόπου ελέγχου.

ΙΙ. Καθορίζουμε τους ακόλουθους γενικούς και ειδικούς όρους και περιορισμούς δόμησης.

Α. Γενικοί όροι δόμησης.

1. Εντός του ορίου του οικισμού ισχύουν οι γενικοί όροι δόμησης που προβλέπονται από το Π. Δ. ΦΕΚ. 181Δ/3.5.1985 και για τον οικισμό Μάλεμε στο συνεχτικό τμήμα αρτιότητα γηπέδου 500 τ.μ. και στο διάσπαρτο τμήμα αρτιότητα γηπέδου 2.000 τ.μ.

2. Κατά παρέκκλιση εντός των ορίων του οικισμού θεωρούνται άρτια τα οικόπεδα με όποιο εμβαδό είχαν στις 3.5.1985 ημέρα δημοσίευσης του από 24.4.1985 Π. Δ/τος.

Β. Ειδικοί όροι δόμησης.

Για τον οικισμό Μάλεμε τους ειδικούς όρους δόμησης που αναγράφονται στην καρτέλα που συνοδεύει την παρούσα.

ΙΙΙ. α) Πριν από οποιαδήποτε κατάτμηση οικοπέδων εντός των ορίων του οικισμού θα πρέπει να θεωρείται το σχετικό τοπογραφικό διάγραμμα από το Τμήμα Πολεοδομίας και Π.Ε. της Νομαρχίας ώστε να εξασφαλίζεται η συνέχεια των υπαρχόντων κοινοχρήστων χώρων και η δημιουργία νέων κοινοχρήστων χώρων σύμφωνα με τα οριζόμενα στις διατάξεις της παρ. 1 του άρθρου 6 του από 24.4.1985 Π. Δ/τος.

β) Να εξασφαλίζεται οπωσδήποτε η συνέχεια των υφισταμένων ή εγκεκριμένων δρόμων του οικισμού.

Κατά τα λοιπά ισχύουν τα οριζόμενα στο Π. Δ/γμα της 24.4.1985 (ΦΕΚ 181Δ/3.5.85).

Η απόφαση αυτή με το σχεδιάγραμμα οριοθέτησης του οικισμού που τη συνοδεύει να δημοσιευθεί στην Εφημερίδα της Κυβερνήσεως.

Χανιά, 24 Ιουλίου 1986

Ο Νομάρχης

ΜΑΝΩΛΗΣ ΠΑΝΤΟΥΒΑΚΗΣ

ΠΙΝΑΚΑΣ Α.2.1.

ΔΕΛΤΙΟ ΑΡΧΙΤΕΚΤΟΝΙΚΗΣ ΑΝΑΓΝΩΡΙΣΗΣ

ΟΙΚΙΣΜΟΣ :	ΜΑΛΑΘΗΡΟΣ
[illegible]/ΚΟΙΝ.:	ΧΧ
ΑΡ. ΕΣΥΕ :	54322501
ΝΟΜΟΣ :	ΧΑΝΙΩΝ

ΣΥΣΤΗΜΑ ΔΟΜΗΣΗΣ: ΣΥΝΕΧΕΣ | Π. ΕΛΕΥΘΕΡΟ | ΠΤΕΡΥΓΩΝ

	ΣΤΟΙΧΕΙΑ ΤΟΥ ΚΤΙΡΙΟΥ ΚΥΡΙΑΡΧΗΣ ΤΥΠΟΣ	ΙΣΟΓΕΙΟ ΥΛΙΚ.	ΙΣΟΓΕΙΟ ΧΡΩΜ.	Α' ΟΡΟΦΟΣ ΥΛΙΚ.	Α' ΟΡΟΦΟΣ ΧΡΩΜ.	Β' ΟΡΟΦΟΣ ΥΛΙΚ.	Β' ΟΡΟΦΟΣ ΧΡΩΜ.	ΠΑΡΑΤΗΡΗΣΕΙΣ ΛΕΠΤΟΜΕΡΕΙΕΣ
Α ΣΤΕΓΑΣΗ	1. στέγης μονόριχτης							%
	2. στέγης δίριχτης							%
	3. στεγης τετράριχτης	6,7	ι	6,7	ι			25 % (ΚΛΙΣΗ / ΠΡΟΕΞ.)
	4. δώματος							
	5. θόλου							
Β ΟΨΕΙΣ	1. κύρια όψη	2	α	2	α			Β1
	2. λοιπές όψεις	2	α	2	α			
	3.							σκίτσο
Γ ΕΞΩΣΤΕΣ	1. ανοιχτός ακάλυπτος			2,3	α			πλάτος 1,00 μήκος 3,00
	2. ανοιχτός καλυμμένος	2,3	α	2,3	α			
	3. κλειστός							
	4. στοά χαγιάτι							
	5.							σκίτσο
Δ ΣΚΑΛΕΣ	1. εξωστών			2,3	α			
	2. εξωτερικής σκάλας							
	3. δώματος	2	α					
	4.							σκίτσο
Ε ΑΝΟΙΓΜΑΤΑ	Ποσοστό ανοιγμάτων	25 %		25 %				
	1. οριζόντιο πρέκι	1,2	α	1,2	α			
	2. ημικυκλικό πρέκι							
	3. τοξωτό πρέκι							
	4.							σκίτσο
Ζ ΚΟΥΦΩΜΑΤΑ	1. ταμπλαδωτά							
	2. καρφωτά	3	χ	3				
	3. περσιδωτά							
	4. με καΐτια							
	5. με φεγγίτη	3		3				
	6.							σκίτσο

	ΣΤΟΙΧΕΙΑ ΤΟΥ ΚΤΙΡΙΟΥ ΚΥΡΙΑΡΧΟΣ ΤΥΠΟΣ	ΙΣΟΓΕΙΟ ΥΛΙΚ.	ΙΣΟΓΕΙΟ ΧΡΩΜ.	Α' ΟΡΟΦ. ΥΛΙΚ.	Α' ΟΡΟΦ. ΧΡΩΜ.	Β' ΟΡΟΦ. ΥΛΙΚ.	Β' ΟΡΟΦ. ΧΡΩΜ.	ΠΑΡΑΤΗΡΗΣΕΙΣ ΛΕΠΤΟΜΕΡΕΙΕΣ
Η ΑΡΧΙΤ. ΣΤΟΙΧΕΙΑ	1. γείσα							
	2. κορνιζώματα	2	α"	2	α			
	3. παραστάδες							
	4. φουρούσια							
	5. αετώματα							
	6. καμινάδες	2	α	2	α			σκίτσο
Θ ΠΕΡΙΦΡΑΞΗ	1. μανδρότοιχος [illegible]							
	2. μανδρότοιχος [illegible]	1,2	α					
	3. άλλος τρόπος							σκίτσο

ΥΠΟΜΝΗΜΑ – ΚΩΔΙΚΑΣ ΣΥΜΒΟΛΙΚΩΝ ΑΡΙΘΜΩΝ

ΥΛΙΚΑ	1	ΠΕΤΡΑ	5	ΠΛΑΚΕΣ ΠΕΤΡΙΝΕΣ	9	ΣΙΔΗΡΟΣ
	2	ΣΟΒΑΣ-ΚΟΝΙΑΜΑ	6	ΚΕΡΑΜΙΔΙΑ ΒΥΖΑΝΤΙΝΑ	10	ΧΩΜΑ
	3	ΞΥΛΟ	7	ΚΕΡΑΜΙΔΙΑ ΓΑΛΛΙΚΑ	11	ΓΥΨΟΣ
	4	ΤΟΥΒΛΑ	8	ΛΑΜΑΡΙΝΑ	12	

ΧΡΩΜΑ	α.	ΛΕΥΚΟ	ε	ΩΧΡΑ	η	
	β.	ΜΑΥΡΟ	ι	ΚΟΚΚΙΝΟ	ζ	
	γ.	ΓΚΡΙΖΟ	π	ΜΠΛΕ		
	δ.	ΩΧΡΑ	υ	ΚΙΤΡΙΝΟ		

Συνοδεύει την 5258/24-7-1986 απόφαση.
Ν. Νομάρχη Χανίων
[signature]

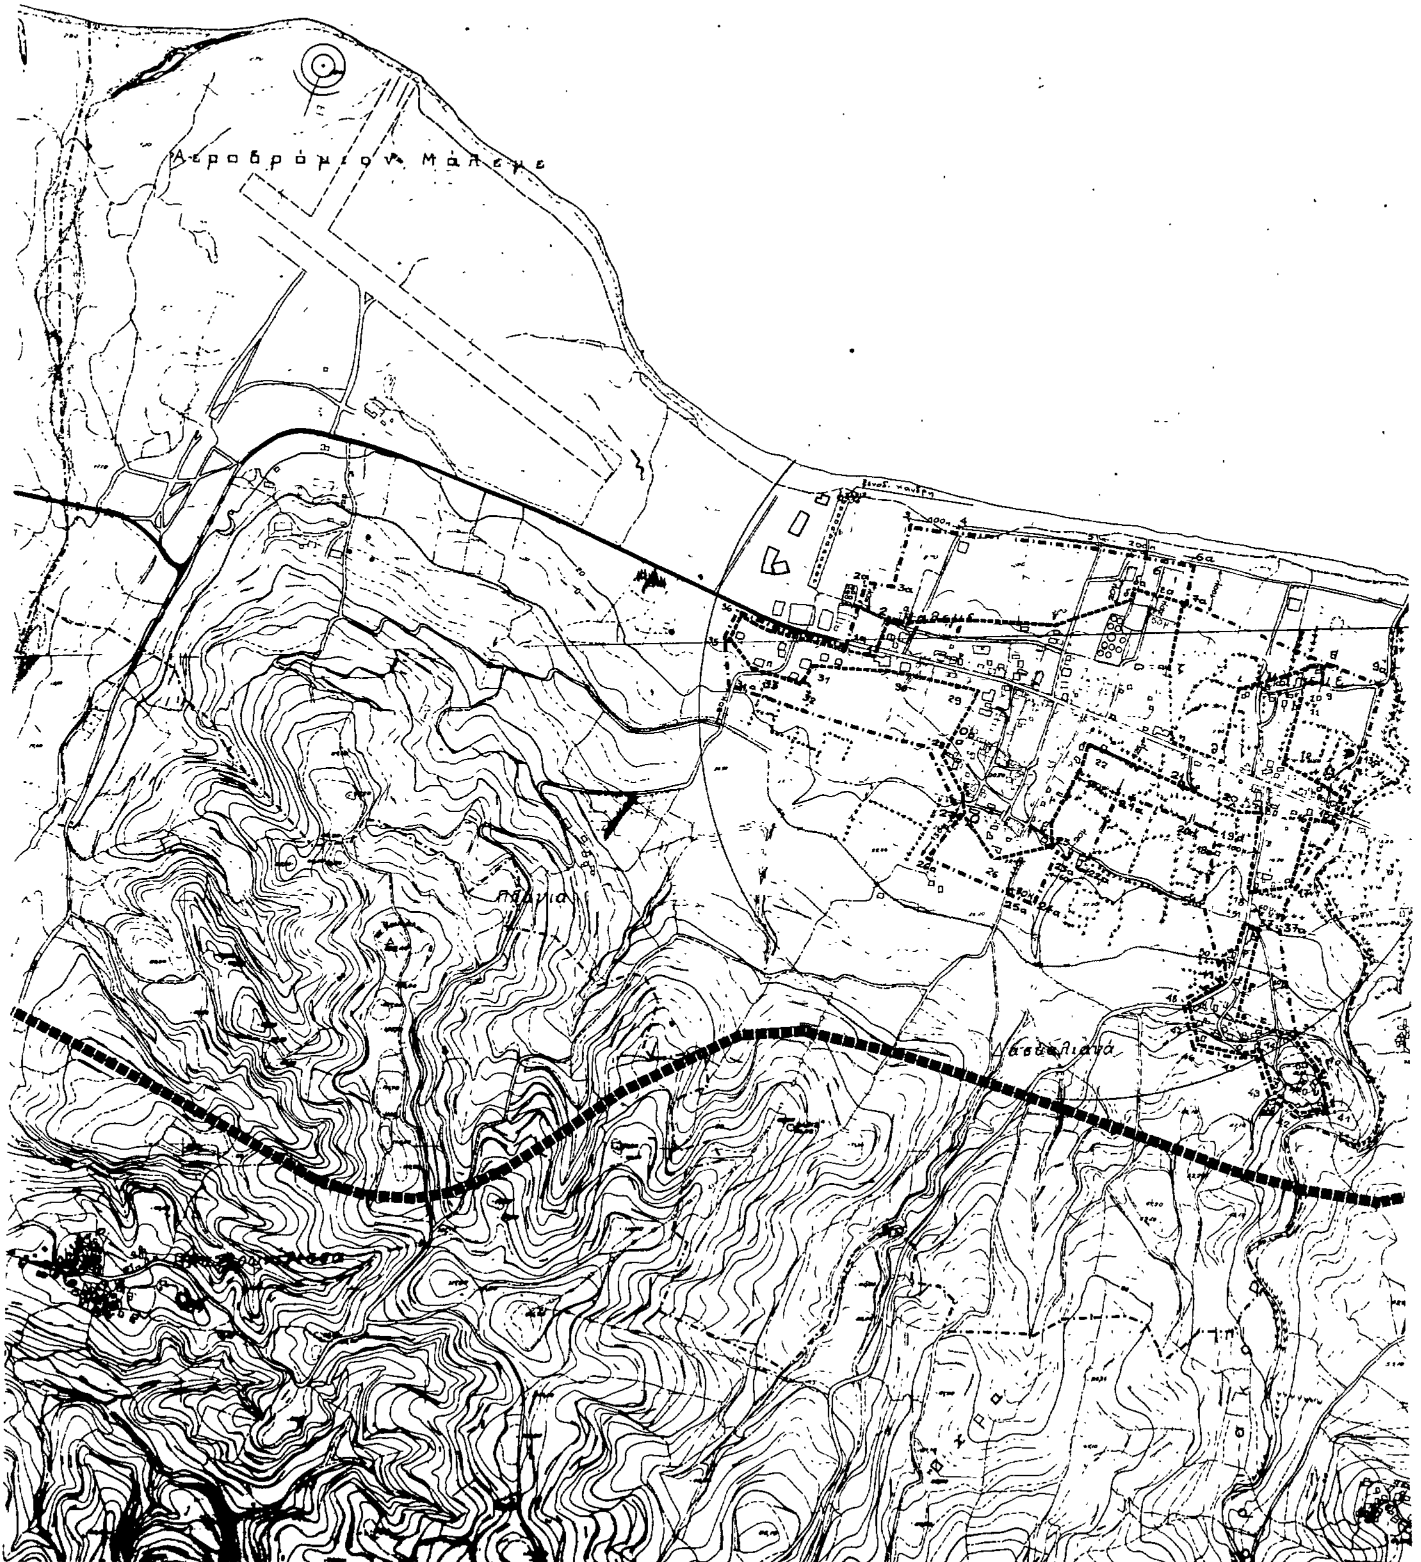
ΦΩΤ. ΚΥΡΙΑΡΧΟΥ ΤΥΠΟΥ



ΦΩΤ. ΚΑΤΑ ΤΗΝ ΚΡΙΣΗ ΤΟΥ ΜΕΛΕΤΗΤΗ



31


Αεροδρόμιον Μάλεμε
Δασκαλιανά

Υ.Χ.Ο.Π ΑΝΟΙΧΤΕΣ ΠΟΛΕΙΣ

Δ.Α.Δ. 36670
30 ΙΟΥΛ. 1986

Όρια Συνεκτικού Τμήματος Μάλεμε:

1. Σημείο της Εθνικής οδού εμπρός από το βενζινάδικο Παρασκάκη Μιχ., 2. Σημείο του αγροτικού δρόμ. στο Β.Δ όριο της ιδιοκτησίας Παρασκάκη Μιχ., α. Σημείο συνάντησης αγροτικών δρόμ. στο Β.Α όρια της ιδιοκτ. Παρασκάκη Μιχ., β. Παλαιός σταύλος κληρ. Ψυχουντάκη Εμμ., γ. Οικία Κατσιφαράκη Αντ., δ. Β.Δ όριο κτιρίου αποθηκών Ενώσεως Γεωργικών Συνεταιρισμών Μάλεμε, 5α. Απόσταση 20μ. Βόρεια της αποθήκης του Συνεταιρισμού, Εα. Απόσταση 20μ. Βόρεια της αποθήκης του Συνεταιρισμού, 7α. Σημείο σε απόσταση 50μ ανατολικά της αποθήκης του Συνεταιρισμού και 100μ. νότια του 6α, ζ. Οικοδομή Σαρρή Γεωργ., η. Οικοδομή Κουμαδοράκη Μανώλη, θ. Κτίσμα Ελαιουργικού Συνεταιρισμού Μάλεμε, ι. Οικία Καγαλάκη – Σταθινάκη, 8. Οικία Λεντάρη Γεωργ., 9. Σημείο του αγροτικού δρόμ. νότια από την οικία Λεντάρη Γεωργ., 10. Σημείο του αγροτικού δρομ. ανατολικά της οικίας Κληρ. Παπαραυτάκη, 11. Οικία Γαρμιδάκη Κων/νου, 12. Οικία Γαρμπιδάκη Χρήστου, 13. Οικία 50μ. Β.Δ. της οικίας Κουκουβιτάκη Γεωργ., 14. Οικία Κουκουβιτάκη Γεωργ., 15. Οικία Αγγελάκη Νικ., 16. Οικία Αγγελάκη Φραγκιού, 17. Κτίσμα Ηλιάκη Μαν., 18. Σημείο του Επαρχιακού δρόμ. προς Ξαμουδοχώρι εμπρός από οικία Φραγκιαννάκη Δημ., κ. Οικία Παπαραυτάκη Ελένης, 20. Οικία Γαροφαλάκη Γεωργ., 21. Οικία Μαυράκη Μιχ., 22. Οικία Χαριτάκη Ευαγ., λ. Οικία Ζουρίδη Ιωάν., μ. Οικία Γαλάνη Αντ., ν. Οικία Γαλάνη Εμμ., 23. Οικία Παρασκάκη Νικ., 26. Οικία Παρασκάκη Ρόδως, 27. Οικία Παρασκάκη Νικ., ξ. Οικία Κατάκη Στυλ., 28. Οικία Μουτσάκη Ευαγ., ο. Οικία Κατάκη Μιλτιάδη, 29. Οικία Κατάκη Νικηφόρου, 30. Οικοδομή Μαραγκουδάκη Βασιλ., 31. Οικοδομή Παρασκάκη Νικ. του Στυλ., 32. Οικία Δασκαλάκη Πέτρου, 33. Σημεία του δρόμ. προς Βλαχερωνίτισσα εμπρός από την οικοδομή του Δασκαλάκη Πέτρου, π. Οικοδομή Περράκη Νικ., 35. Δυτική πλευρά Ταβέρνας Γαλάνη Γεωργ., 36. Σημείο της Εθνικής οδού σε κάθετη προβολή από το σημείο 35. Από το 36 ακολουθώντας την εθνική οδό καταλήγομε στο σημείο 1.

Όρια Συνεκτικού Τμήματος Γειτονιάς Πύργος:

37. Οικία Αρετάκη Μανούσου, ρ. Οικία κληρ. Παντελάκη Εμμ., σ. Οικία Κοκκινάκη Αντ., τ. Οικία Κουκουβιτάκη Χρυσής, 39. Ερειπωμένη οικία Κληρ. Παρασκάκη Ελευθ., 40. Οικία Σταθινάκη Δημ., υ. Οικία Πολάκη Δημ., 41. Οικία Παρασκάκη Ρούλας, 42. Οικία Παρασκάκη Νικ., 43. Οικία Παντελάκη Νικ., 44. Οικία κληρ. Παπαραυτάκη Θεοδ., 45. Οικία κληρ. Παπαραυτάκη Θρασύβουλου, 46. Οικία Μελετάκη Ευαγ., 47. Οικία Παρασκάκη Αριστ., 48. Οικία Τριχάκη Ευαγ., 49. Σημείο διασταύρωσης του Επαρχιακού δρόμ. προς Ξαμουδοχώρι με δρόμ. του Οικισμού σε απόσταση 100μ. από το σημείο 48, στο 49 σημείο φθάνομε ακολουθώντας τον Επαρχιακό δρόμο, 50. Οικία Χειλαδάκη Ζωής, φ. Σημείο στον Επαρχιακό δρόμο προς Ξαμουδοχώρι στο Β.Α άκρο της οικίας Χειλαδάκη Ζωής, 51. Σημείο της Επαρχιακής οδού προς Ξαμουδοχώρι εμπρός από οικία Αρετάκη Μανούσου. Από εκεί κλείνομε στο σημείο 37.

Όρια Οικισμού Μάλεμε:

1α. Ν.Α γωνία ιδιοκτ. Ελαιουργικού Συνεταιρισμού Μάλεμε και επί της Εθνικής οδού, 2α. Σημείο επί της Α. πλευράς του Ελαιουργικού Συνετ. και σε απόσταση 50μ. Βόρεια της παλαιάς Εθνικής οδού, 3α. Σε απόσταση 50μ. ανατολικά του σημείου 2α και 60μ. Βόρεια της παλαιάς Εθνικής οδού, 3. Σημείο δυτικά της οικοδομής του Κουτσογιαννάκη Γεωργ., και σε απόσταση 100μ απ' αυτήν επ' ευθείας με τη γραμμή του παλαιού αιγιαλού, 4. Σημείο του αγροτικού δρόμου προς θάλασσα στο Β.Δ όριο της οικοδομής του Κουτσογιαννάκη Γεωργ., 5. Παλαιό κτίσμα κληρ. Χατζή-Μιχάλη Γιάνναρη, 6. Σημείο της γραμμής παλαιού αιγιαλού σε απόσταση 150μ. Ανατολικά του αγροτικού δρόμου προς θάλασσα, 6α. Σημείο του παραλιακού δρόμου σε απόσταση 50μ. ανατολικά του 6, 7α. Σημείο σε απόσταση 50μ. ανατολικά της αποθήκης του συνεταιρισμού και 100μ. νότια του 6α, 8. Οικία Λεντάρη Γεωργ., 9α. Β.Α γωνία οικίας κληρ. Γαρμπιδάκη Κων/νου, 13α. Σημείο αγροτικού δρόμου από το 9α σε απόσταση 200μ. νότια, 14. Οικία Κουκουβιτάκη Γεωργ., 15. Οικία Αγγελάκη Νικ., 17. Κτίσμα Ηλιάκη Μανώλη, 37α. Σημείο δρόμου του Ο.Α.Δ.Υ.Κ. σε απόσταση 60μ. από τον κεντρικό δρόμο προς Ξαμουδοχώρι, 39. Ερειπωμένη οικία κληρ. Παρασκάκη Ελευθ., 40. Οικία Σταθινάκη Δημ., 41. Οικία Παρασκάκη Ρούλας, 42. Οικία Παρασκάκη Νικ., 43. Οικία Παντελάκη Νικ., 44. Οικία κληρ. Παπαραντάκη Θεοδ., 45. Οικία Κληρ. Παπαραντάκη Θρασ., 46. Οικία Μελετάκη Ευάγ., 47. Οικία Παρασκάκη Αριστ., 48. Οικία Τριχάκη Ευάγ., 49. Σημείο διασταύρωσης του Επαρχιακού δρόμου προς Ξαμουδοχώρι με δρόμο του οικισμού σε απόσταση 100μ. από το σημείο 48, στο σημείο 49 φθάνομε ακολουθώντας τον Επαρχιακό δρόμο, 50. Οικία Χειλαδάκη Ζωής, 51α. Σημείο δρόμου του Ο.Α.Δ.Υ.Κ. σε απόσταση 100μ. από το δρόμο προς Ξαμουδοχώρι, 18α. Ν.Δ. γωνία κτίσματος Γαρουφαλάκη Γεωργ., 19α. Σημείο που ορίζεται σε απόσταση 100μ. από το δρόμο προς Ξαμουδοχώρι και 125μ. νότια από την Εθνική οδό, 20α. Ν.Δ γωνία οικίας Τζανουδάκη Αντ., 21α. Σημείο που ορίζεται σε απόσταση 125μ. νότια από την Εθνική οδό και 130μ. Ανατολικά από δρόμο του οικισμού προς νότο, 22α. Ανατολική πλευρά κτίσματος αποθήκης Καράμπελα Ανδρ., 23α. Σημείο που ορίζεται 20μ. νότια του δρόμου του Ο.Α.Δ.Υ.Κ και 60μ. από το 22α, 24α. Σημείο που ορίζεται σε απόσταση 140μ. νότια του δρόμου του Ο.Α.Δ.Υ.Κ και 70μ ανατολικά από το δρόμο του Οικισμού προς Δασκαλιανά, 25α. Σημείο του δρόμου προς Δασκαλιανά σε απόσταση 140μ. από τη συνάντησή του με το δρόμο του Ο.Α.Δ.Υ.Κ, 26α. Σημείο επί μονοπατιού σε απόσταση 130μ. Νότια από δρόμο του Ο.Α.Δ.Υ.Κ., 27. Οικία Παρασκάκη Νικ., 28. Οικία Μουτσάκη Ευαγ., 34α. Ορίζεται επί του Κοινοτικού δρόμου προς Βλαχερωνίτισσα και σε απόσταση 80μ Βόρεια του αρδευτικού αύλακα, 35. Δυτική πλευρά Ταβέρνας Γαλάνη Γεωργ., 36. Σημείο της Εθνικής οδού σε κάθετη προβολή από το σημείο 35. Απ' εκεί επιστρέφομε στο σημείο 1α.

Αρτιότητα οικοπέδων Συνεκτικού Τμήματος: 500 τ.μ.

Αρτιότητα οικοπέδων Διάσπαρτου Τμήματος: 2.000 τ.μ.

ΧΑΝΙΑ 24-7-86
Ο ΝΟΜΑΡΧΗΣ

Μ. ΠΑΝΤΟΥΒΑΚΗΣ

Ο Προϊστάμενος
Τμήματος Π.κ Π.Ε

Δ. Παγκαλος
Τοπογράφος Μηχ.

ΝΟΜΟΣ ΧΑΝΙΩΝ
Οικισμος: Μαλεμε

ΥΠΟΜΝΗΜΑ

Οριο ΟΤΑ
Οριο οικισμου
1 2 3 Ονομασιες
Οριο συνεκτικού τμηματος

ΟΡΙΟΘΕΤΗΣΗ ΟΙΚΙΣΜΟΥ

Αριθμος σχεδιου: Π-1.1

Κλ. 1:5.000

Ημερ Απρ. 3.86

Συνταξη: Γ. Καρκανης Πολεοδ., Ε. Στυλιανακη Αρχιτ., Δ. Χαριτακης Αρχιτ., Κ. [illegible] Αρχιτ.
Λ. Παντζη Σχεδ.

Υπουργειο Χωροταξιας Οικισμου και Περιβαλλοντος
[illegible]